



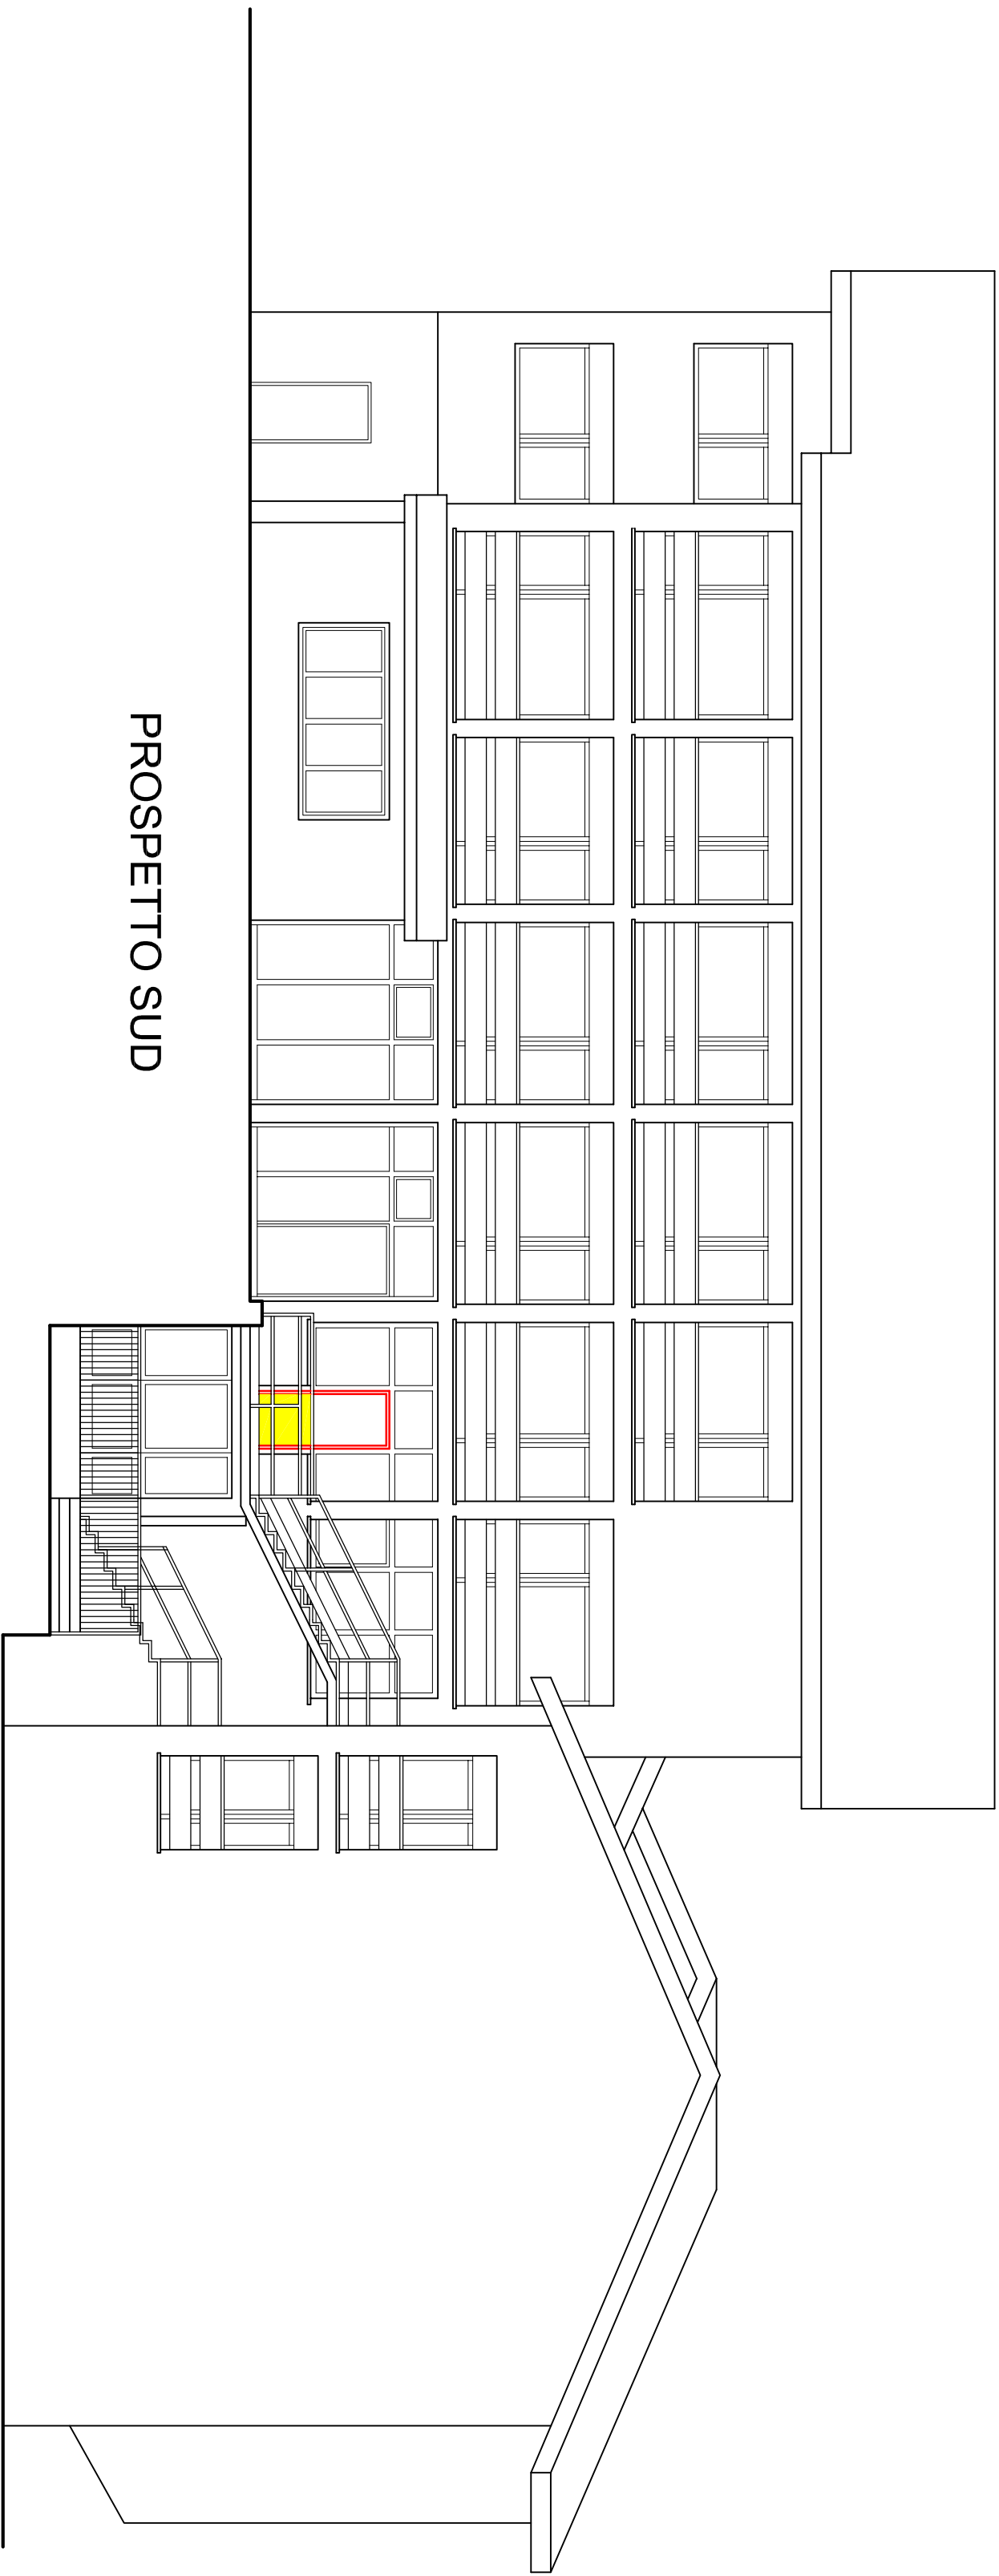

PROSPETTO SUD

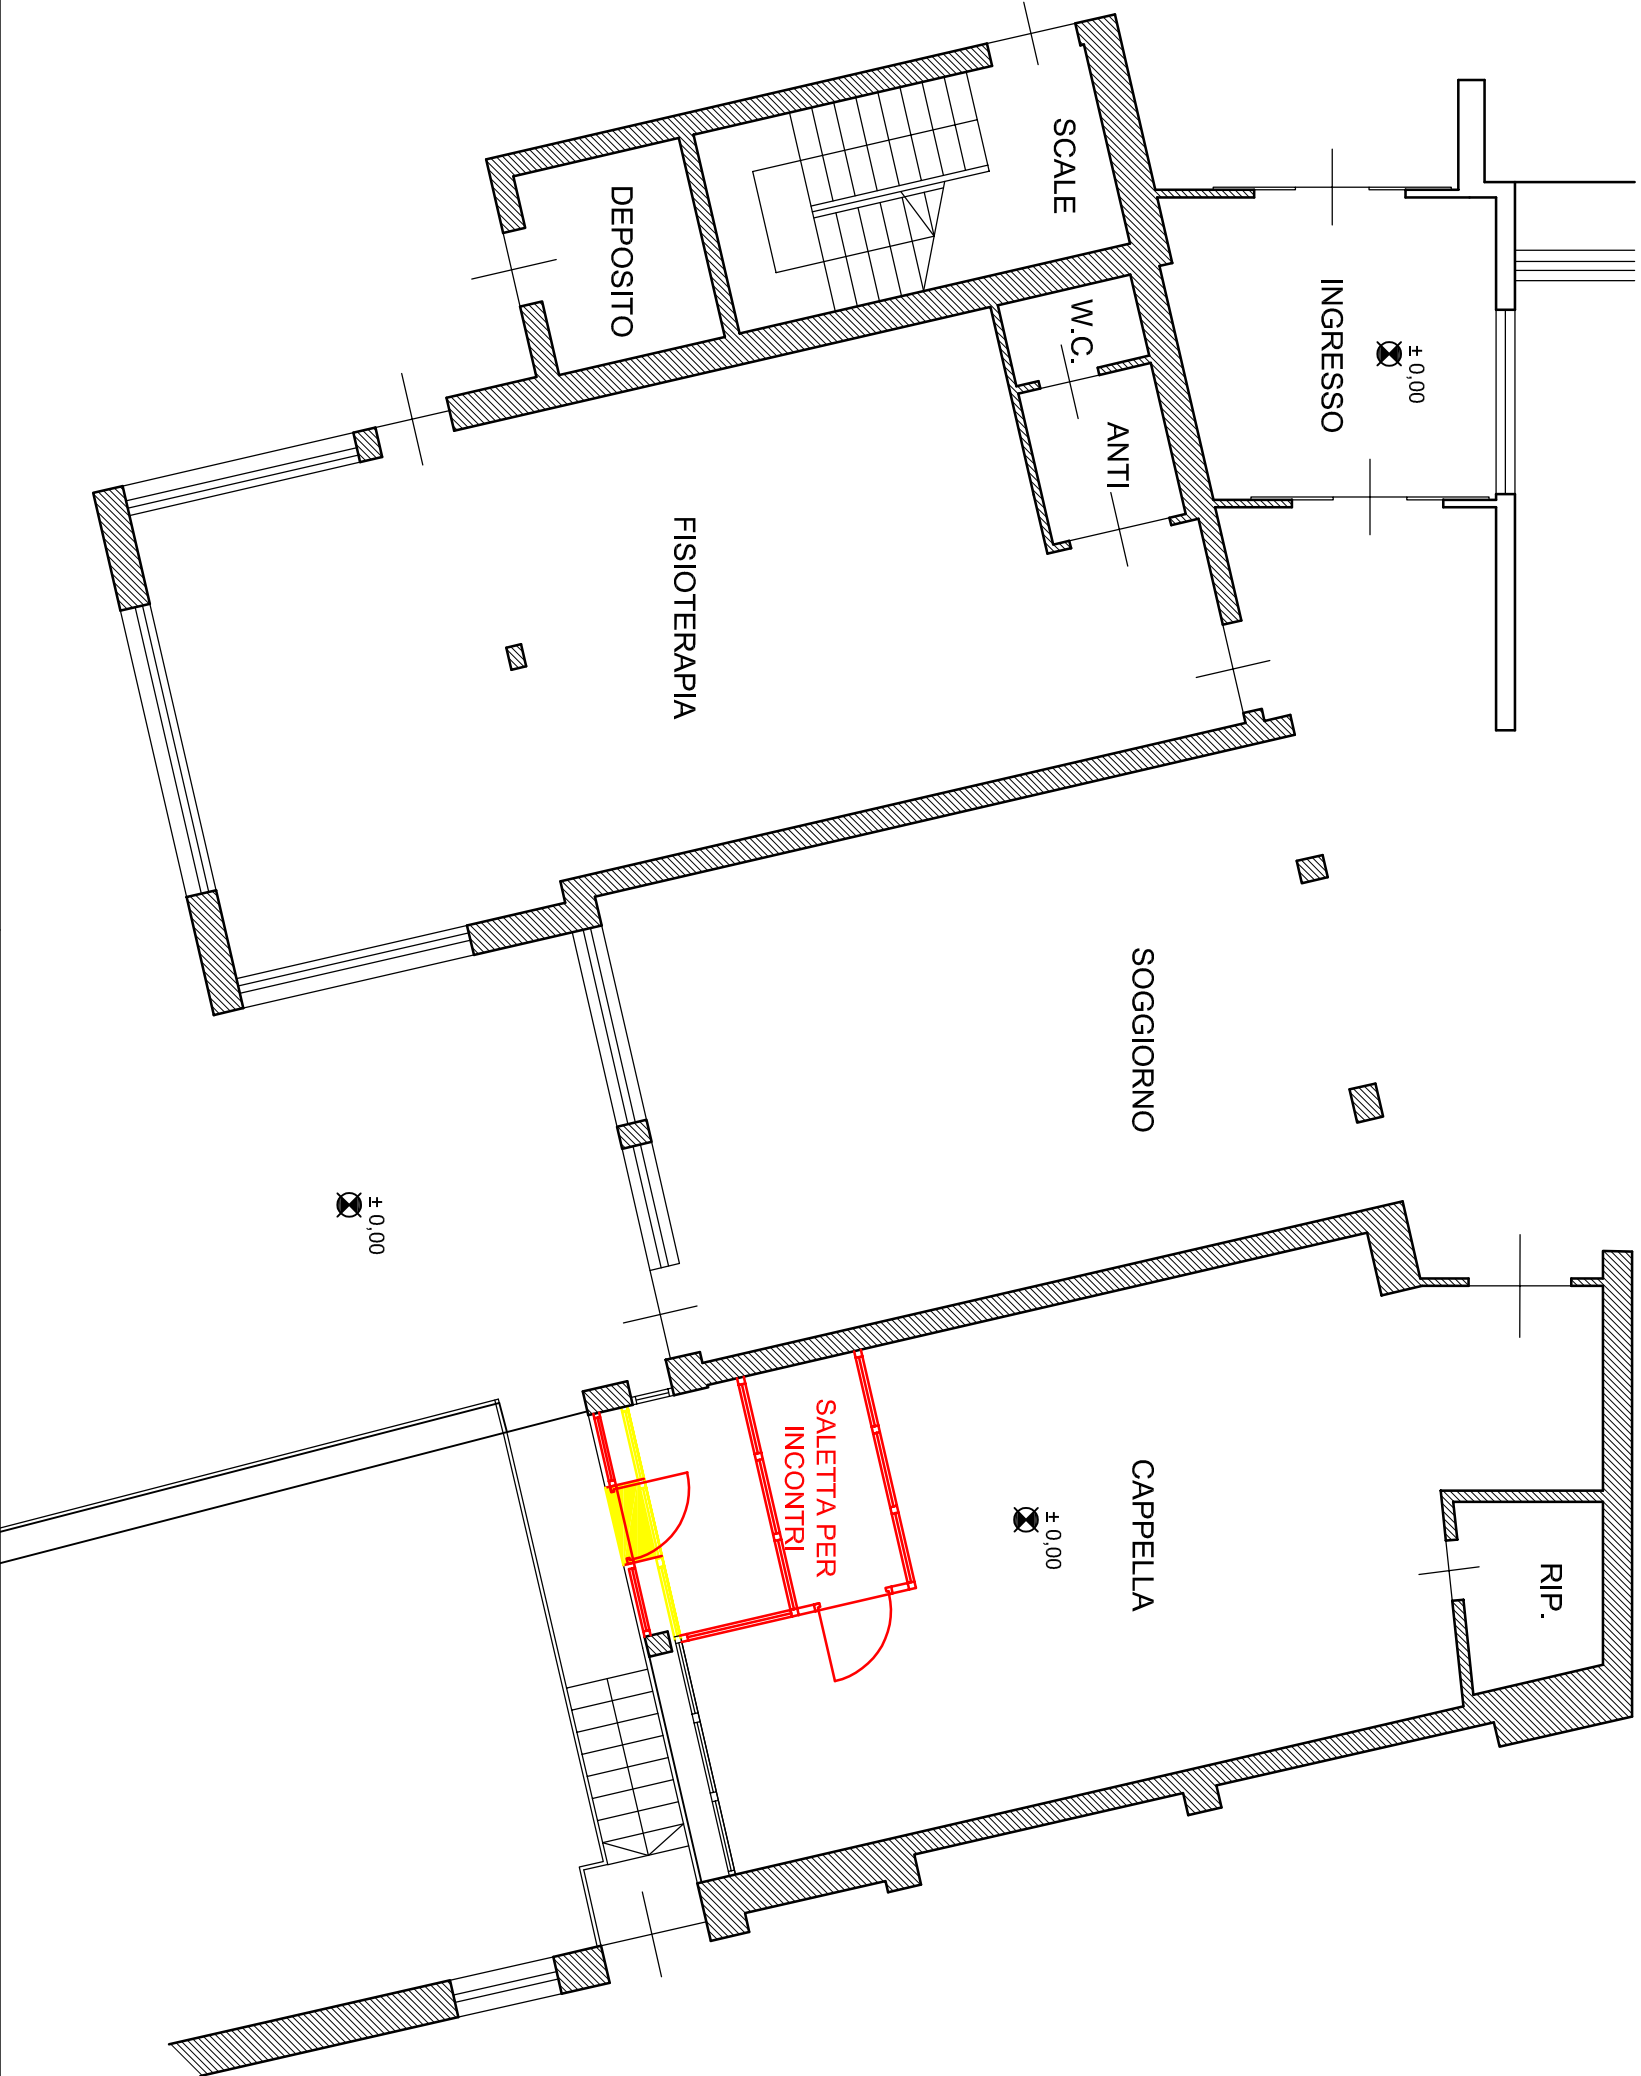

PIANTA
PIANO TERRA H 2.90 M

TAV. N°: **3**

COMMITTENTE:

A.P.S.P. SAN GIUSEPPE
DI PRIMIERO

Viale Marconi n. 19 Primiero San Martino di Castrozza (TN)

PROVINCIA AUTONOMA DI TRENTO

COMUNE DI PRIMIERO SAN MARTINO DI CASTROZZA

OGGETTO:

"SALETTA PER INCONTRI"

PROGETTO DEFINITIVO:


REALIZZAZIONE SALETTA PER INCONTRI DEI RESIDENTI CON I
FAMILIARI E VISITATORI PRESSO LA SEDE IN VIALE MARCONI N°19

TITOLO:

STATO DI RAFFRONTO

PROSPETTO -

PIANTA -

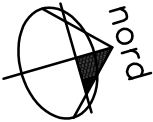

SCALA: 1:100

DATA: AGOSTO 2020

DIS. N°: 20-13_D01-A

DISGNATO: FC

IL PRESENTE DISEGNO ANNULLA E SOSTITUISCE OGNI ALTRO PRECEDENTE

REV. 1:

REV. 2:

STUDIO TECNICO

GEOMETRA

FRANCESCO CEMIN

PRIMIERO SAN MARTINO DI CASTROZZA (TN)

VIA VALSERENA, 39

CELL. 348 8628427

E-mail: studio@sscstudio.it



IL TECNICO

E' AUTORIZZATA LA RIPRODUZIONE E L'UTILIZZO DEL PRESENTE
DISEGNO DA PARTE DEL SOLO STUDIO TECNICO GEOMETRA FRANCESCO CEMIN