




PARETE "A"

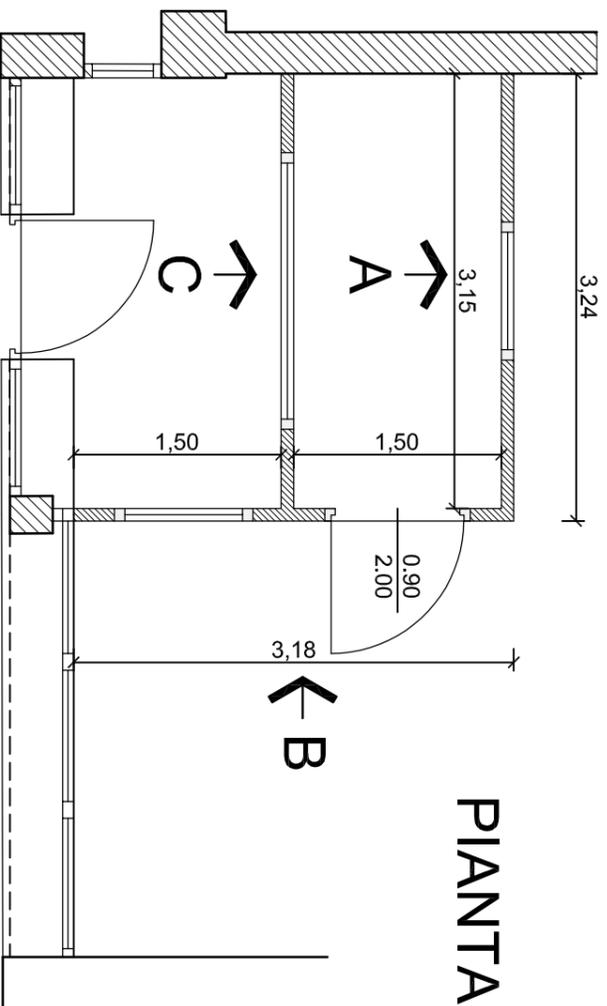

PIANTA

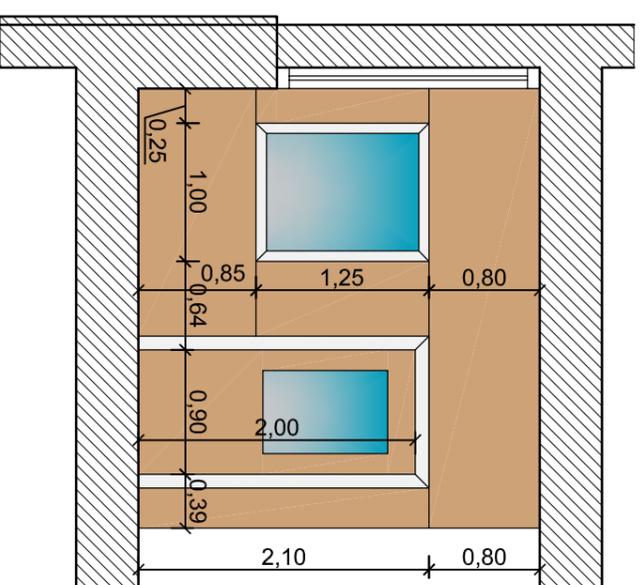

PARETE "B"

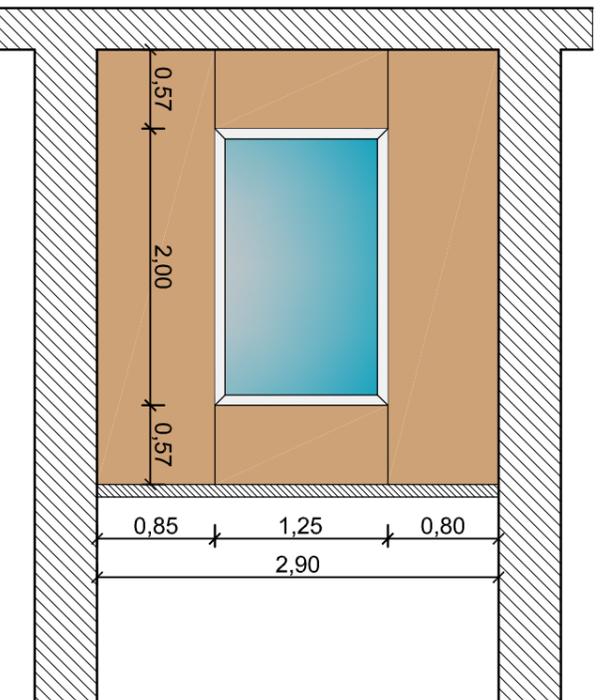

PARETE "C"

TAV. N°: **4**

COMMITTENTE:

**A.P.S.P. SAN GIUSEPPE  
DI PRIMIERO**

Viale Marconi n. 19 Primiero San Martino di Castrozza (TN)

PROVINCIA AUTONOMA DI TRENTO

COMUNE DI PRIMIERO SAN MARTINO DI CASTROZZA

OGGETTO:

**"SALETTA PER INCONTRI"**  
PROGETTO ESECUTIVO:

REALIZZAZIONE SALETTA PER INCONTRI DEI RESIDENTI CON I  
FAMILIARI E VISITATORI PRESSO LA SEDE IN VALE MARCONI N°19

TITOLO:

**STATO DI PROGETTO**  
PARTICOLARI COSTRUTTIVI/-



SCALA: 1:50

DATA: AGOSTO 2020

DIS. N°: 20-13\_E01-A

DISGNATO: FC

IL PRESENTE DISEGNO ANNULLA E SOSTITUISCE OGNI ALTRO PRECEDENTE

REV 1:

REV 2:



IL TECNICO

**STUDIO TECNICO  
GEOMETRA  
FRANCESCO CEMIN**

PRIMIERO SAN MARTINO DI CASTROZZA (TN)  
VIA VALSERENA, 39  
CELL. 348 9626427

E-mail: [studio@cescosor.it](mailto:studio@cescosor.it)

E' VIETATA LA RIPRODUZIONE E LA TRASPAGIONE DEL PRESENTE  
DISEGNO DI PROIEZIONE SENZA IL CONSENSO DELLO STUDIO TECNICO GEOMETRA FRANCESCO CEMIN